




**Bauflächen  
(§ 5 Abs. 2 Nr. 1 BauGB)**


 Gewerbliche Bauflächen  
(§ 1 Abs. 1 Nr. 3 BauNVO)

**Flächen für den überörtlichen Verkehr  
und für die örtlichen Hauptverkehrszüge  
(§ 5 Abs. 2 Nr. 3 BauGB)**

 Öffentliche Parkfläche

**Sonstiges**

 Grenze des räumlichen  
Geltungsbereiches der  
2. Änderung des Flächen-  
nutzungsplanes

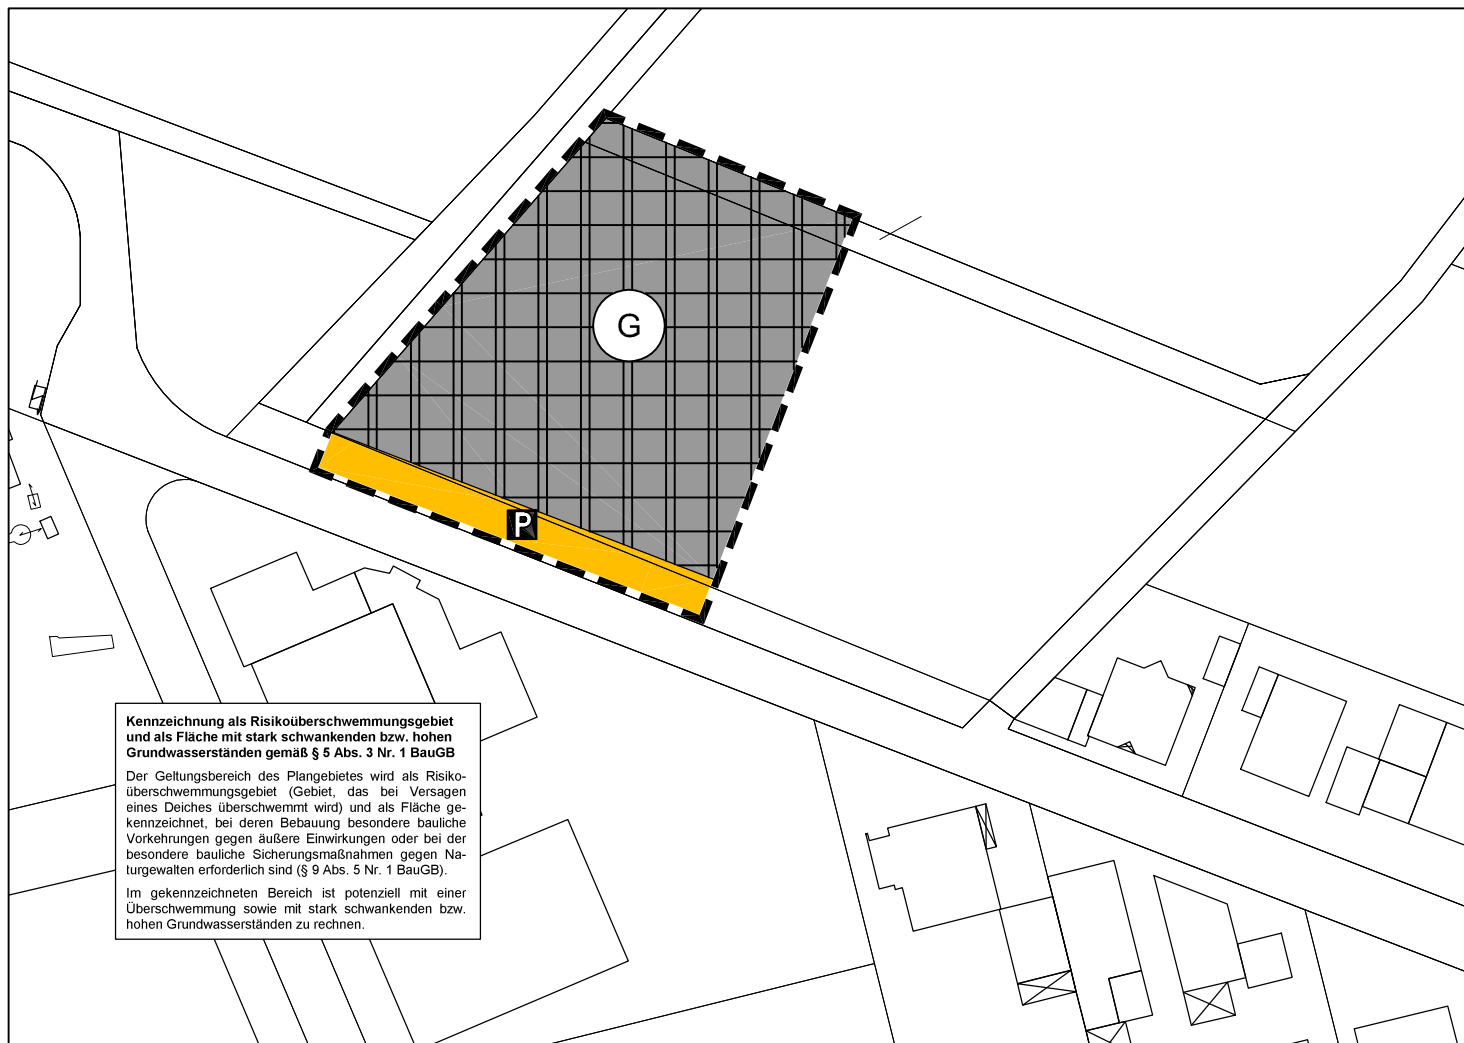

**Gemeinde Trebur**

**Änderung des  
Flächennutzungsplanes  
(Bereich des vorhabenbezogenen  
Bebauungsplanes "Beckerweg")**



April 2008



M 1:1000

**PLANUNGSGRUPPE ● DARMSTADT**

Alicenstraße 23  
Telefon (06151)9950-0

64293 Darmstadt  
Telefax (06151)995022