



Bisherige Fassung des Flächennutzungsplanes

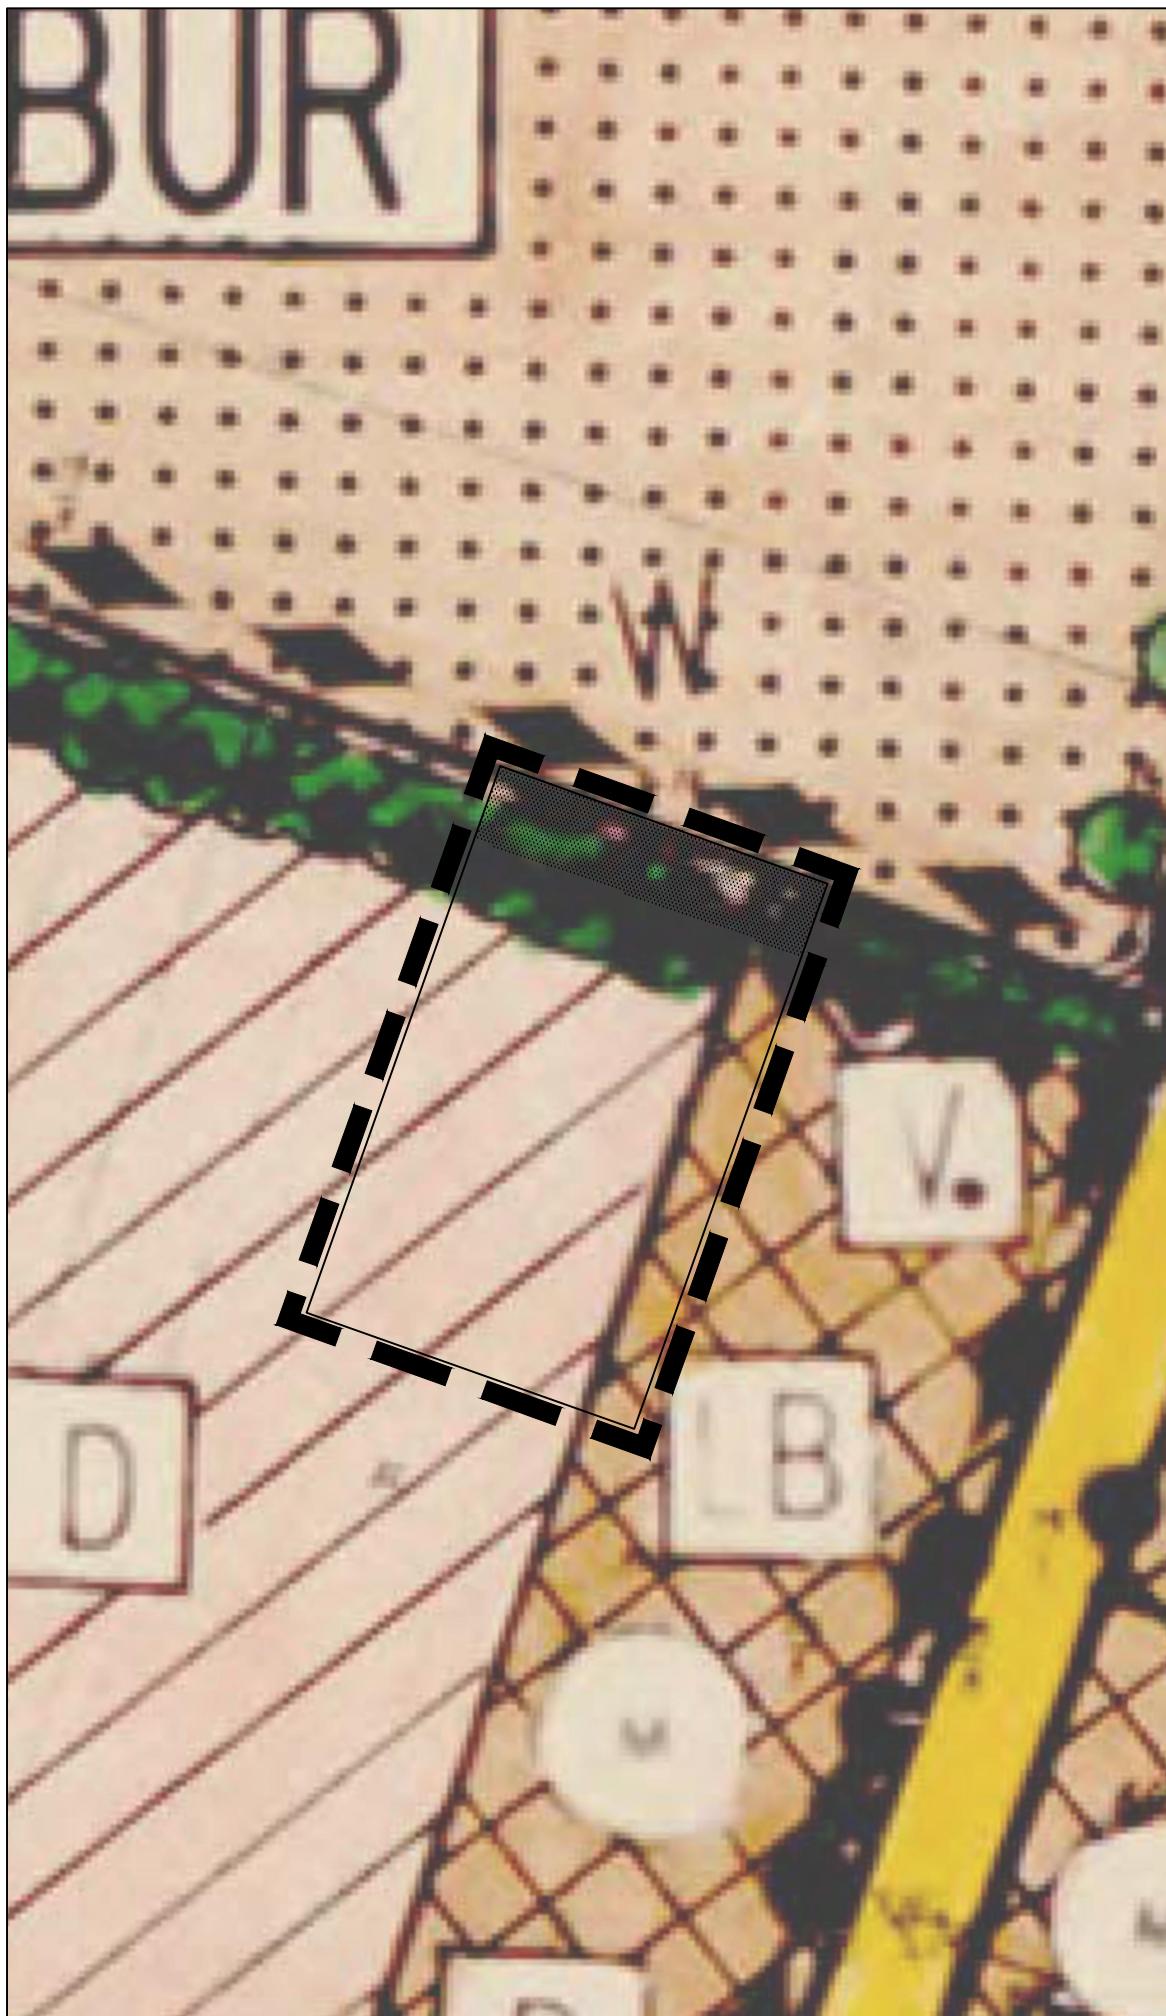

Änderung des Flächennutzungsplanes

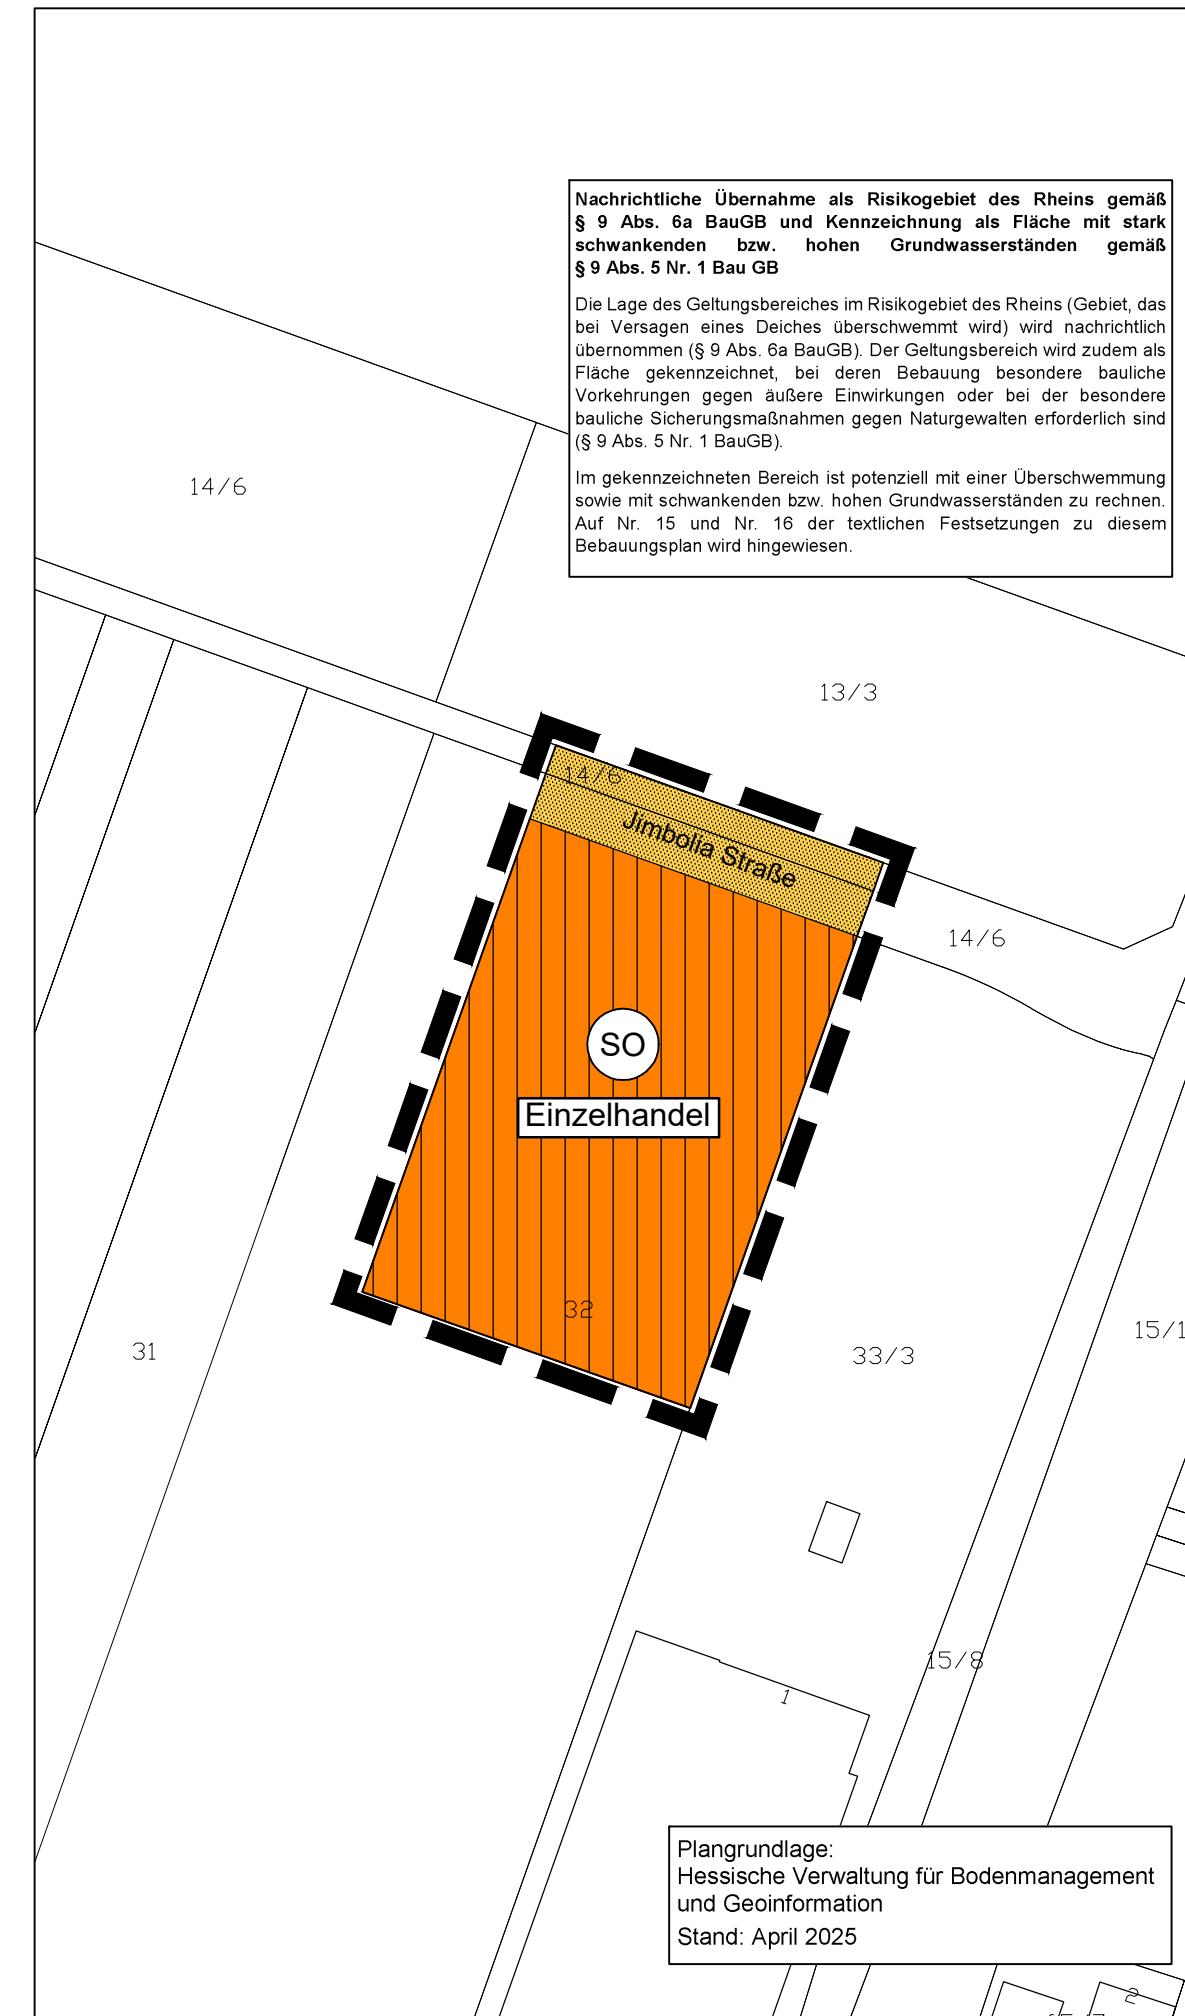

Darstellungen nach der PlanZV

Sonderbaufläche
(§ 1 Abs. 1 Nr. 4 BauNVO)

| | |
|---------------------|--------------|
| SO | Sondergebiet |
| Zweckbestimmung: | |
| Einzelhandel | Einzelhandel |

Flächen für den überörtlichen Verkehr und die örtlichen Hauptverkehrsziege
(§ 5 Abs. 2 Nr. 3 BauGB)

Straßenverkehrsflächen

Sonstige Planzeichen


Grenze des räumlichen Geltungsbereiches der Änderung des Flächennutzungsplanes

Gemeinde Trebur

Änderung des Flächennutzungsplanes

(Bereich Vorhabenbezogener Bebauungsplan "Sondergebiet Drogeriefachmarkt Trebur")

Vorentwurf

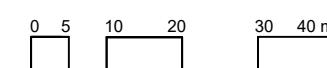

Dezember 2025

M 1:1000

(3765_1-21-Änd_FNP 16.12.2025)

PLANUNGSGRUPPE DARMSTADT

Arlenstraße 23
Telefon (06151) 9950-0
mail@planungsgruppeDA.de